



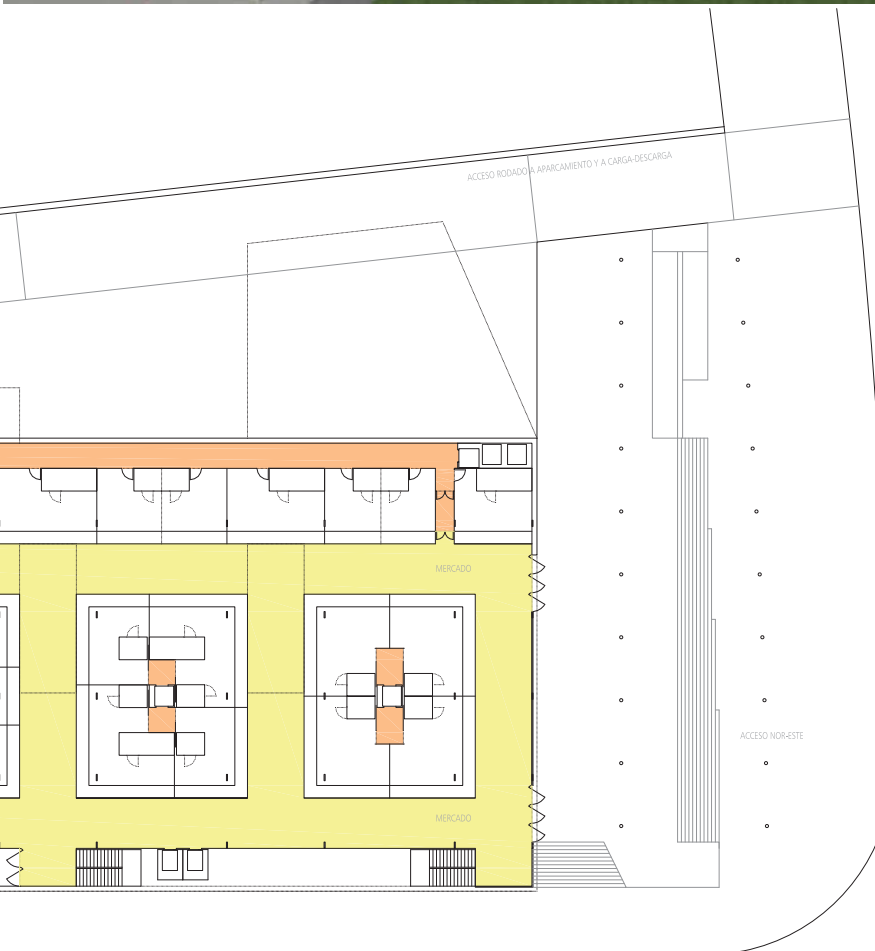


PARTE DE LA ZONA COMERCIAL, EN CONCRETO LA DE PLANTA BAJA EN VESTIBULO PRINCIPAL DEL EDIFICIO, ES SUSCEPTIBLE DE APERTURA INDEPENDIENTE EN DOMINGOS-FESTIVOS.







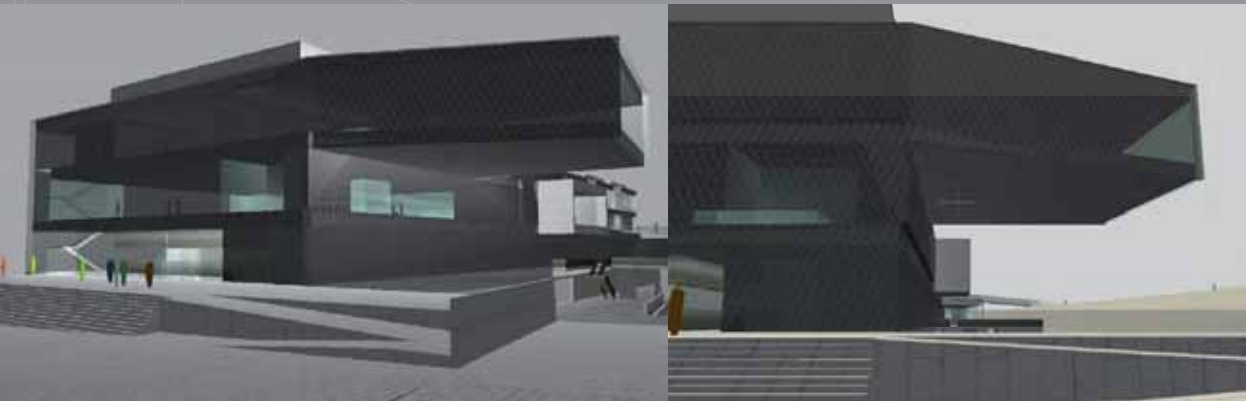

SECCIÓN TRANSVERSAL POR VESTÍBULO PRINCIPAL E:1/300

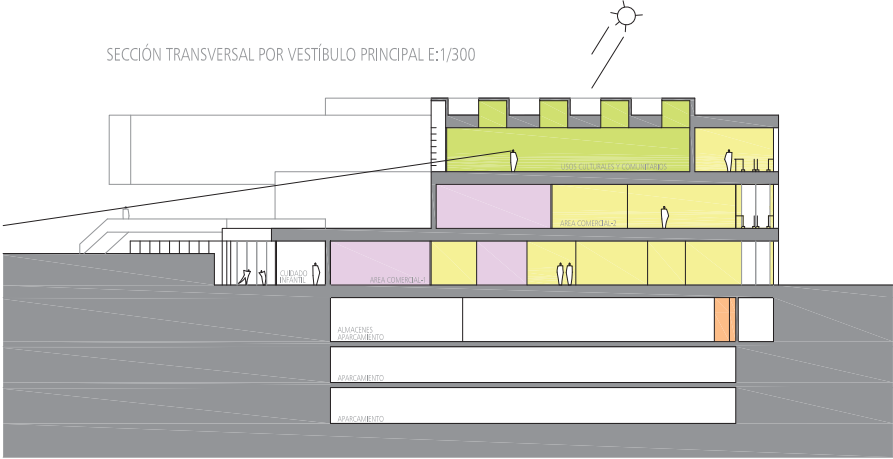


SECCIÓN TRANSVERSAL POR AREA COMERCIAL Y GUARDERÍA E:1/300

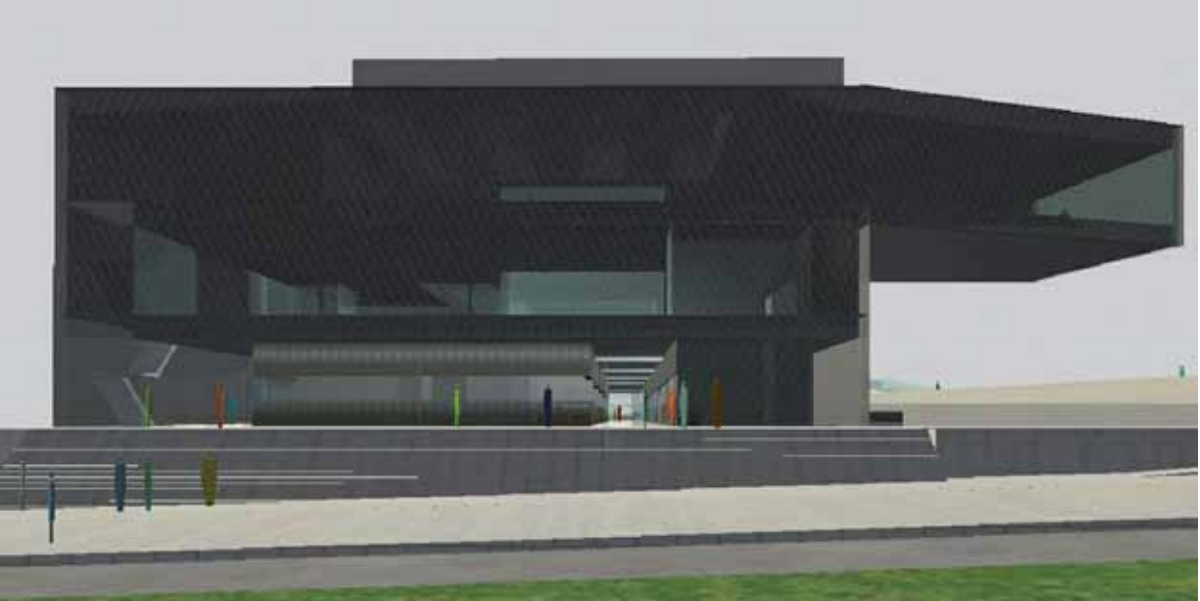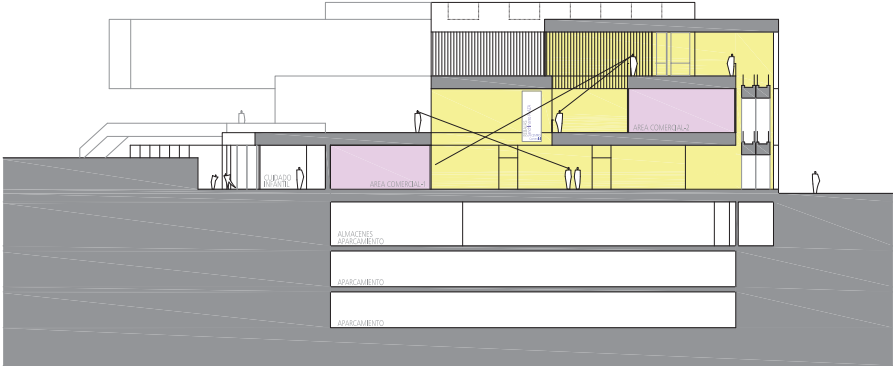


PLANTA PRIMERA - CENTRO COMERCIAL Y MEDIANA SUPERFICIE E:1/300



SECCIÓN LONGITUDINAL CARACTERÍSTICA POR GALERÍA COMERCIAL E:1/300

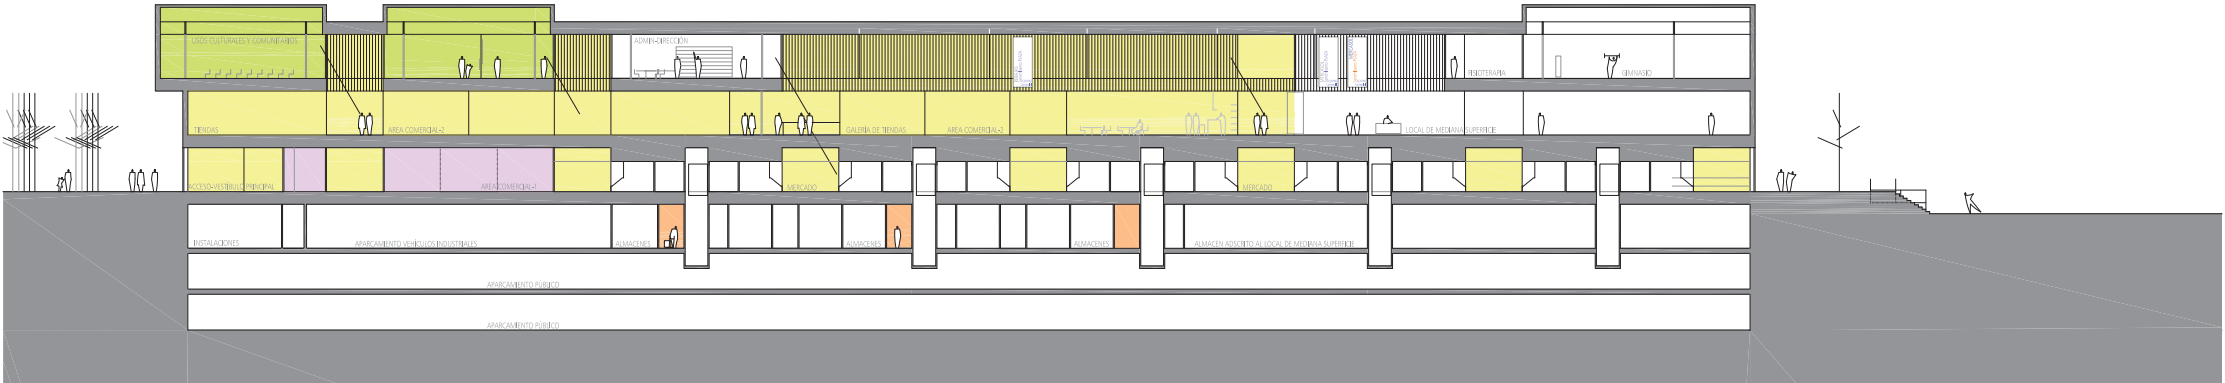


RESUMEN DE SUPERFICIES	
RESUMEN DE SUPERFICIES POR PLANTAS	
PLANTA NIVEL SOTANO -3	4.457 m2
PARKING	4.594 m2
PLANTA NIVEL SOTANO -2	800 m2
PARKING	1.485 m2
PLANTA NIVEL SEMISOTANO -1	120 m2
CIRCULACION SERVICIO - CARGA-DESCARGA	2.405 m2
ALMACENES Y CAMARAS	1.392 m2
VESTIARIOS	347 m2
APARC. DE SERVICIO	388 m2
INSTALACIONES	2327 m2
CUARTEL DE LIMPIEZA	
TOTAL PLANTA NIVEL SEMISOTANO -1 NO COMPUTABLE	
PLANTA BAJA	1568 m2
ESPACIO RECORRIDO PUBLICO	271 m2
GALERIAS DE SERVICIO	1572 m2
LOCALES ALIMENTARIOS	475 m2
LOCALES NO ALIMENTARIOS	187 m2
ESPACIO CUERPO INFANTIL	4074 m2
TOTAL PLANTA BAJA	
PLANTA PRIMERA	785 m2
ESPACIO RECORRIDO PUBLICO	27 m2
LOCALES NO ALIMENTARIOS	920 m2
CAFETERIA-RESTAURANTE	312 m2
ASEOS	38 m2
ESPACIO DE VENTA MEDIANA SUPERFICIE	1135 m2
TOTAL PLANTA PRIMERA	3297 m2
PLANTA SEGUNDA	470 m2
ESPACIO RECORRIDO PUBLICO	650 m2
USOS CULTURALES Y COMUNITARIOS	200 m2
DIRECCION Y ADMINISTRACION DEL CENTRO	1100 m2
GIMNASIO	34 m2
ASEOS	2314 m2
TOTAL PLANTA SEGUNDA	
TOTAL SUPERFICIE COMPUTABLE	12.090 m2
TOTAL SUPERFICIE NO COMPUTABLE	11.178 m2



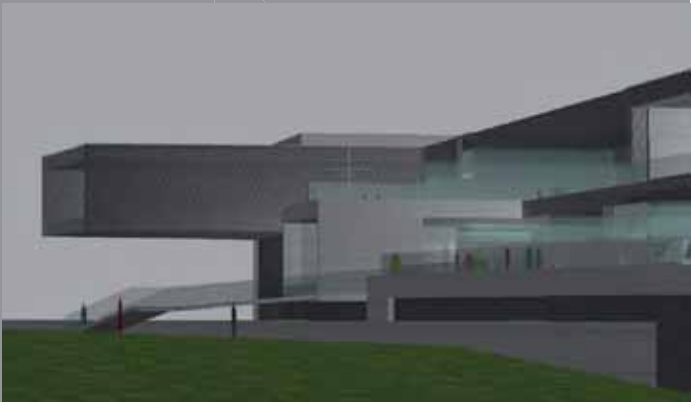


MERCADO MUNICIPAL EN SANCHINARRO - MADRID

SECCIÓN TRANSVERSAL POR MERCADO Y CAFETERÍA E:1/300

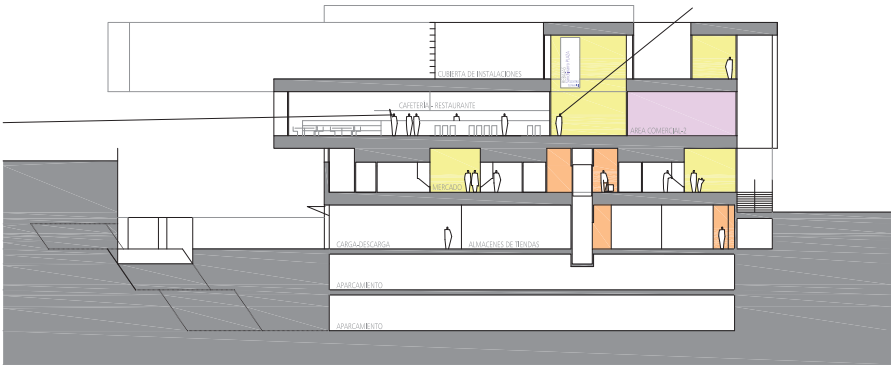


SECCIÓN TRANSVERSAL POR MERCADO Y CAFETERÍA E:1/300

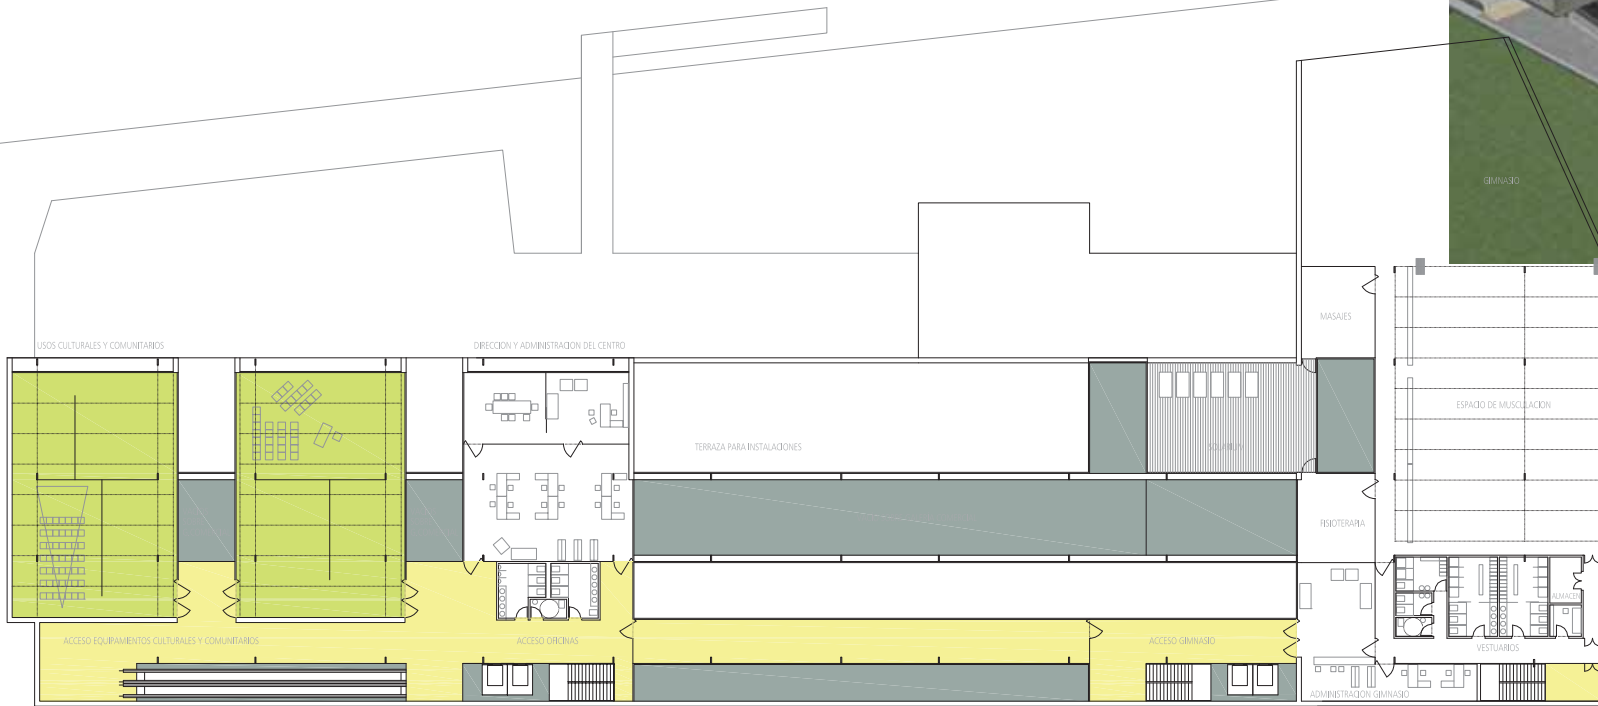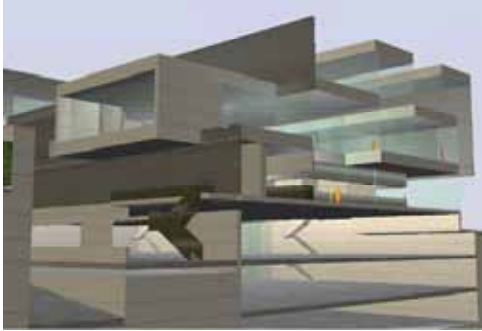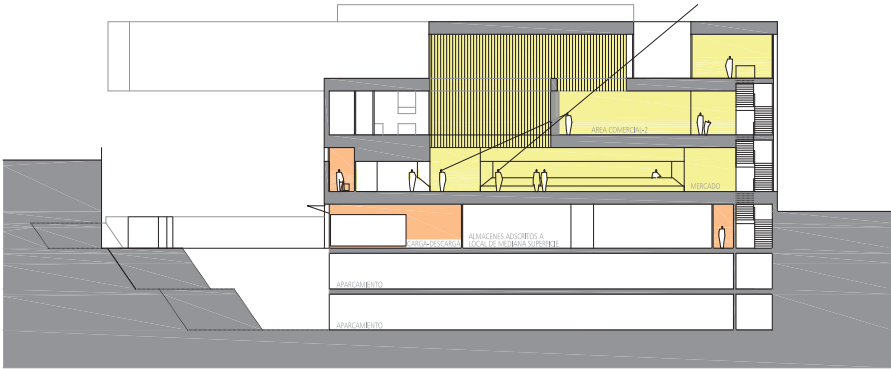



PLANTA SEGUNDA EQUIPAMIENTO CULTURAL Y DEPORTIVO - OFICINAS E:1/300



SECCIÓN TRANSVERSAL POR MERCADO Y LOCAL DE MEDIANA SUPERFICIE (POR LUCERNARIO) E:1/300

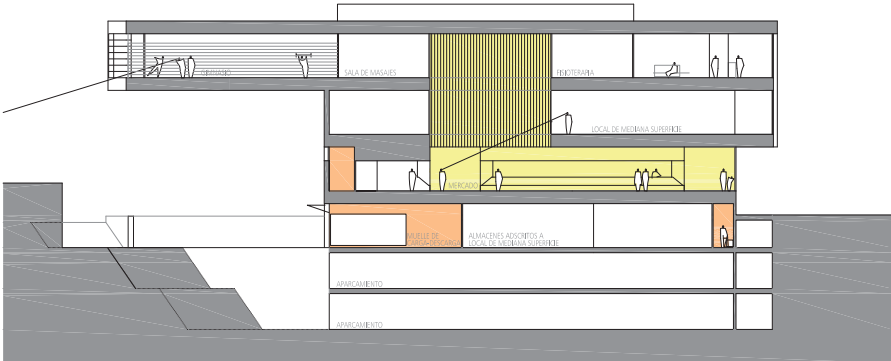

SECCIÓN TRANSVERSAL POR MERCADO, LOCAL DE MEDIANA SUPERFICIE Y GIMNASIO E:1/300

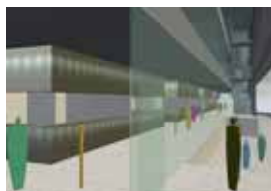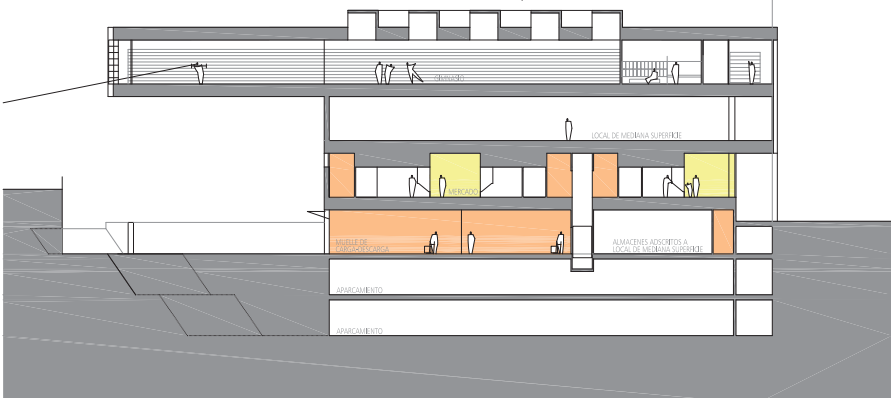


ACCESO SUR-ESTE




PASEO A DOBLE ALTURA EN
GALERÍA COMERCIAL - PLANTA 1




SALAS DE EQUIPAMIENTO CULTURAL Y
LUCERNARIOS DE ILUMINACION CENTAL

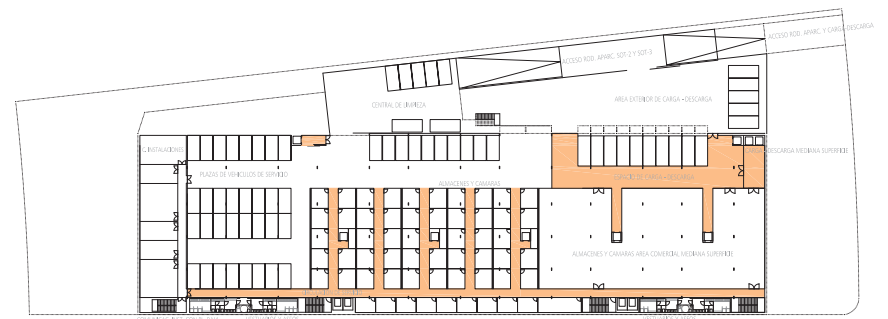

PLANTA SOTANO -1 - AREA DE CARGA-DESCARGA, ALMACENES Y CAMARAS E:1/750

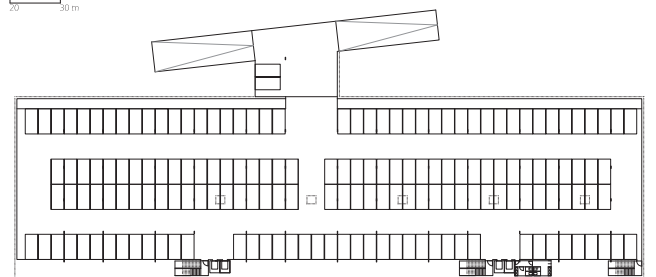

PLANTA SOTANO -2 - PARKING E:1/750

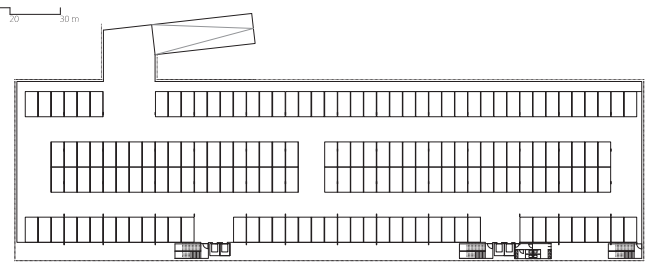

PLANTA SOTANO -3 - PARKING E:1/750

